


Схема сетей теплоснабжения п. Шапкино

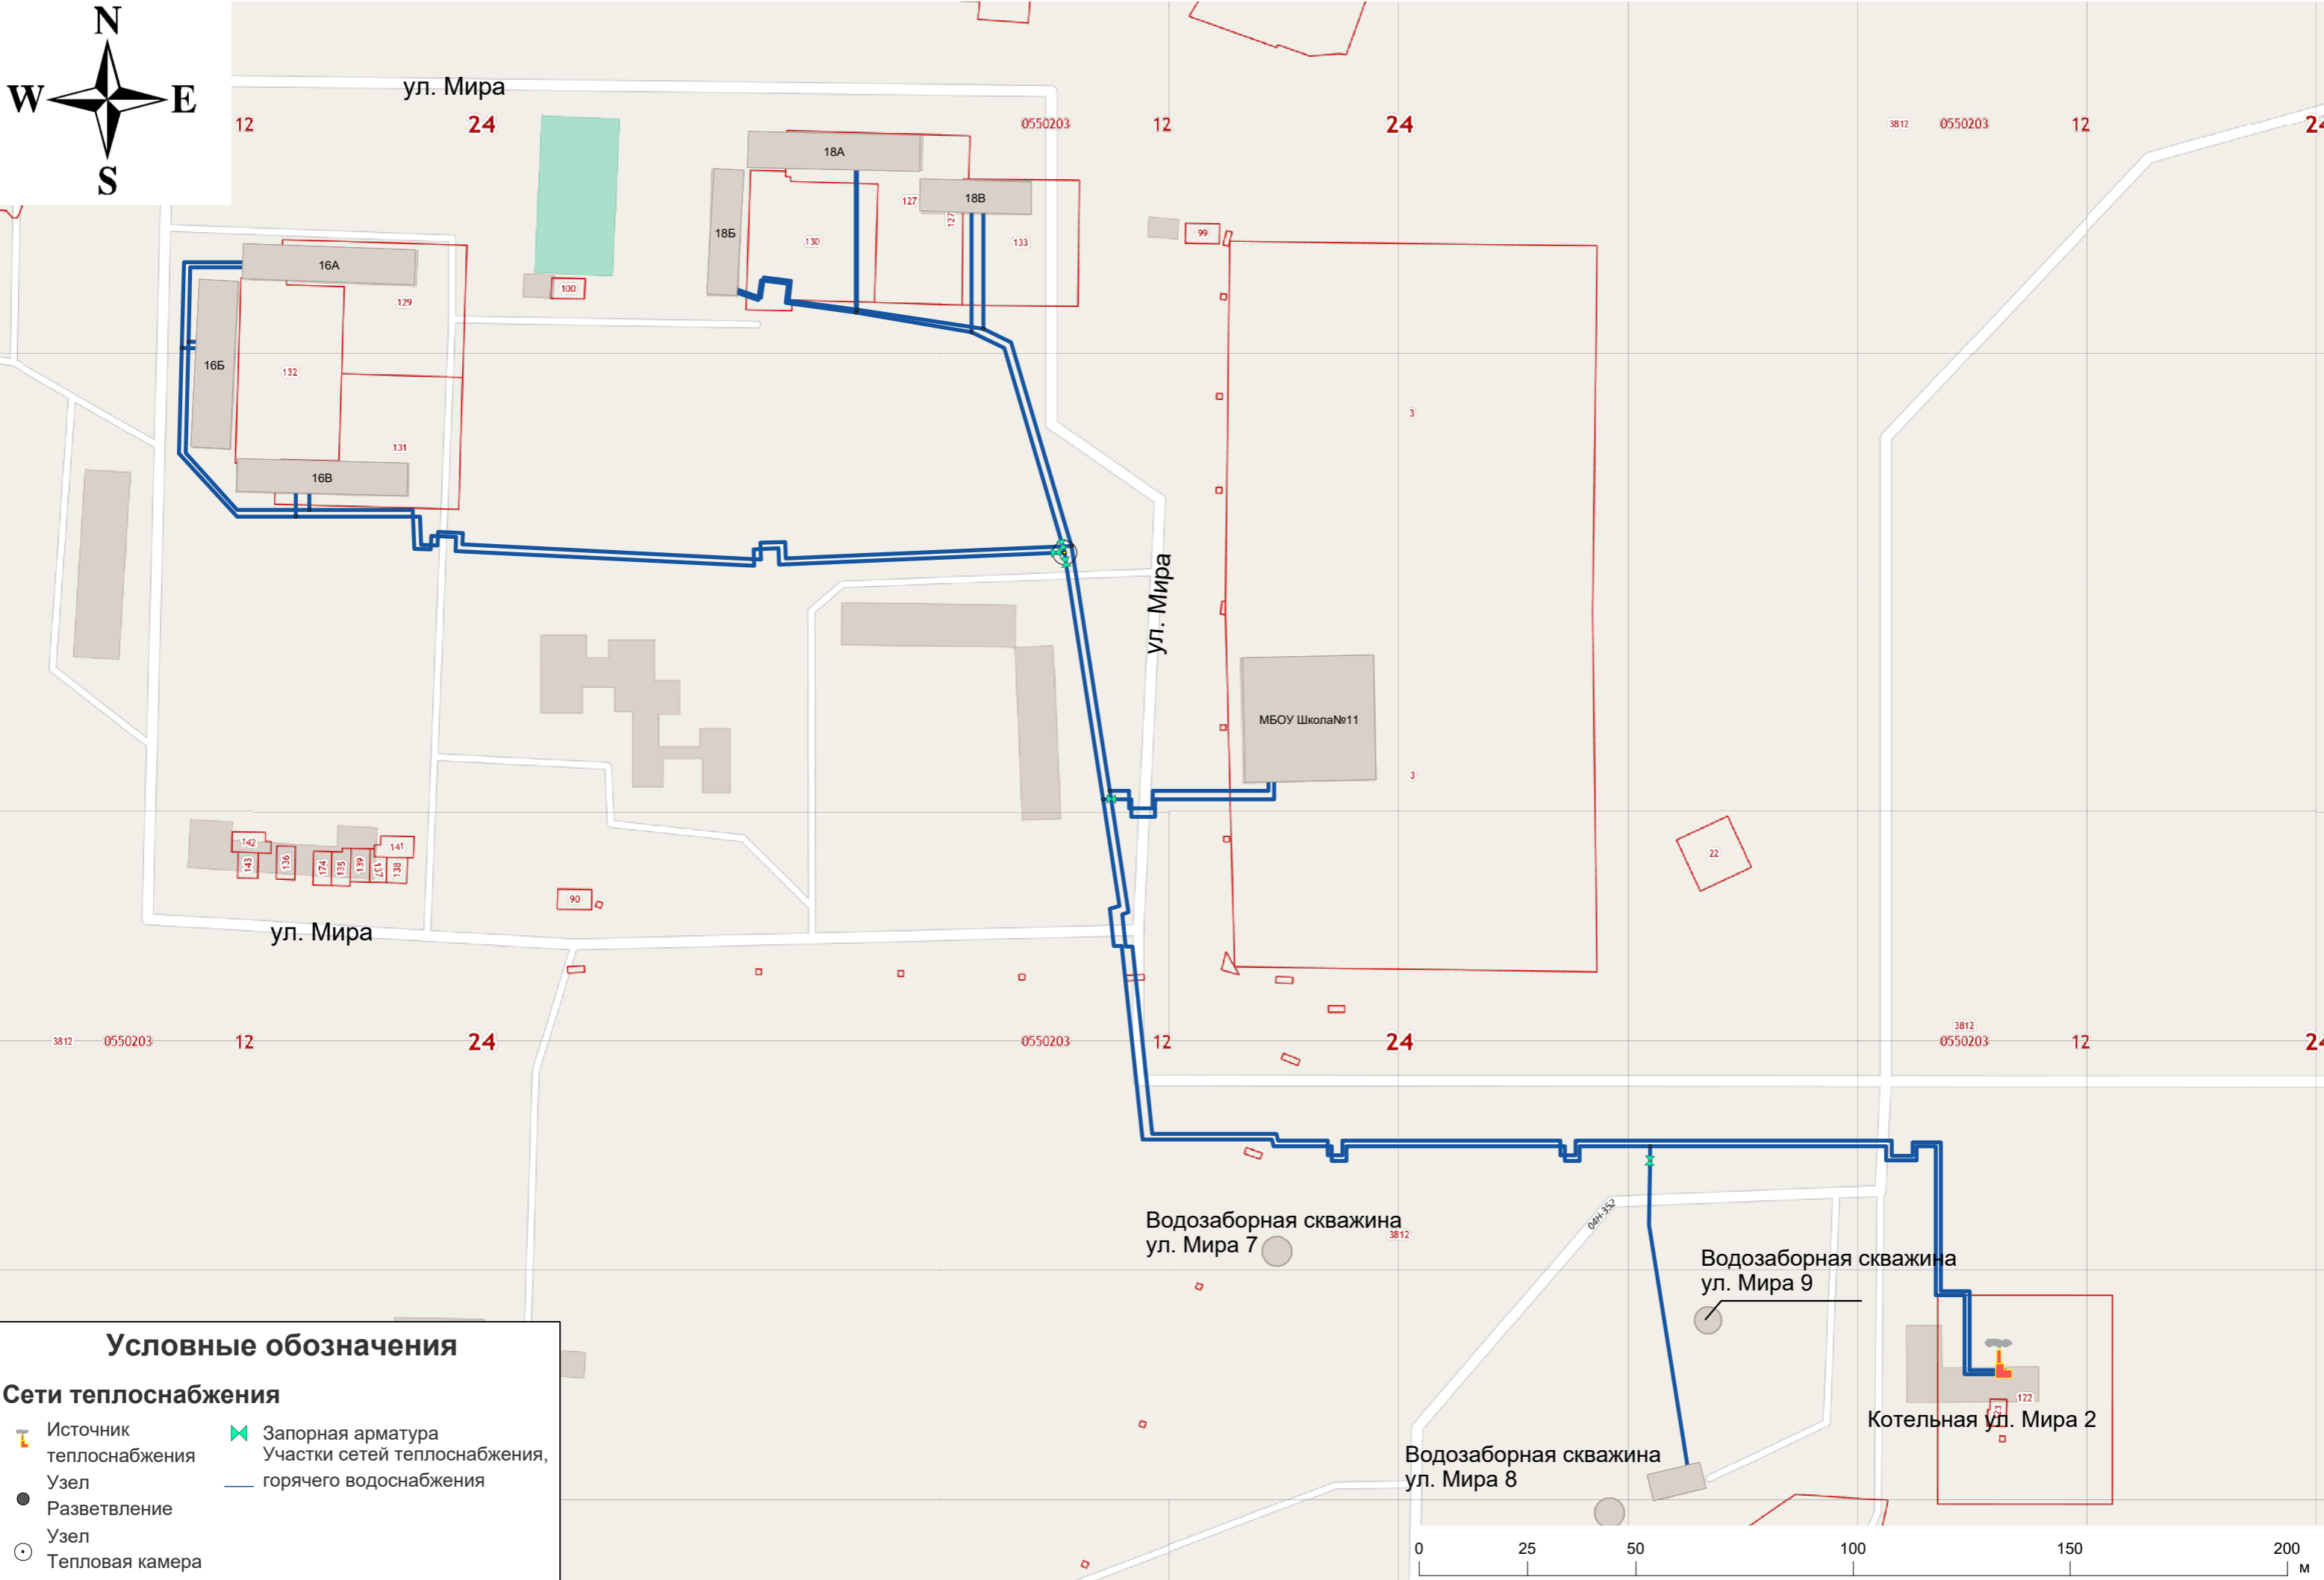

Условные обозначения

Сети теплоснабжения

Источник теплоснабжения	Запорная арматура
Узел	Участки сетей теплоснабжения, горячего водоснабжения
Разветвление	
Узел	
Тепловая камера	

